

0572X08L1
(91) O'LA 0001 ZTX 'Ж/ЕЦ

Общие положения по оборудованию зданий лифтами модели KLZ производства CANNY ELEVATOR CO., LTD

1. Лифты модели KLZ соответствуют требованиям "Технического регламента о безопасности лифтов" и ГОСТ Р 53780-2010
2. В комплект поставки лифта не входят грузоподъемные средства для монтажа и ремонта лифта.
3. Строительная часть лифта должна выдерживать нагрузки, возникающие при работе лифтового оборудования, указанные в таблице 3.
4. Строительная часть лифта должна удовлетворять условиям эксплуатации лифта. Проектирование систем вентиляции и отопления должно вестись с учетом температурного режима и тепловыделения от лифтового оборудования, указанного в таблице 1.
5. Условные обозначения, принятые на чертежах:
ОН – высота последнего этажа; ОР– ширина проема двери шахты в свету;
ТН – высота подъема; ОРН– высота проема двери шахты в свету;
РД – глубина приямка.
6. В таблице 2 указаны минимально и максимально допустимые параметры шахты для лифта данной модели.
7. При расстоянии между уровнями смежных остановок более 11 м. должны быть установлены аварийные двери.
8. Величины отклонений размеров шахты лифта указаны в ГОСТ 22845-85. Допуск на отклонение от вертикали передней стены шахты должен быть не более 15 мм. по всей высоте шахты.
9. При проектировании шахт из бетона без закладных деталей под установку оборудования при помощи распорных дюбелей необходимо выполнить следующие требования:
 - Толщина бетонных стен должна быть не менее 100мм;
 - бетонная плита основания шахты должна быть выполнена из бетона марки В25 и толщиной не менее 150 мм.
 - Класс бетона должен быть не ниже Б25
10. При проектировании шахты из тюбинга с толщиной стенки менее 100мм, расположение закладных деталей, под лифтовое оборудование, согласовать с представителем ПЭ/К
11. При проектировании шахт из кирпича без закладных деталей под установку оборудования при помощи химических дюбелей необходимо выполнить следующие требования:
 - Кирпич должен быть полнотелым;
 - толщина стены и марка кирпича должна выбираться с учетом нагрузок указанных в таблице 3. но не менее 250 мм.;
 - бетонная плита основания шахты должна быть выполнена из бетона марки В25 и толщиной не менее 150 мм.
12. Ограждение шахты должно быть выполнено в соответствии с ГОСТ Р 53780-2010.
13. Монтажные настилы выполнить согласно техническим требованиям см. лист 5.

Примечания:

1. Технические условия являются неотъемлемой частью контракта и строительного задания и подлежат строгому исполнению. При наличии вопросов см. соответствующие статьи ГОСТ Р 53780-2010 Общие требования безопасности к устройству и установке.
2. Если строительство шахты лифта осуществляется не в соответствии с данными требованиями и строительным заданием, заказчик несет ответственность за внесение изменений и вытекающие из этого последствия.
3. При изменении размеров шахты необходимо своевременно и в письменной форме проинформировать ПЭ/К, изменения можно производить только после получения письменного разрешения.

Таблица 1. Технические характеристики

Грузоподъемность, кг	1000	
Число пассажиров, чел	13	
Скорость, м/с	1,0 (1,6)	
Высота подъема, мм	См. табл. 2	
Количество остановок/дверей	См. табл. 2	
Тип кабины	Непроходная	
Тип расположения противовеса	Задний	
Лобители на противовесе	Нет	
Размеры дверей (ШxВ), мм	800x2000	
Тип открывания дверей	Центральный	
Огнестойкость дверей, мин.	Е30, Е130, Е160	
Размеры кабины (ШxГxВ), мм.	1100x2100x2300	
Перила на крыше кабины	Есть	
Размеры шахты (ШxГ), мм.	1780x2450	
Высота последнего этажа ОН, мм.	См. табл. 2	
Глубина приямка РД, мм.	См. табл. 2	
Материал шахты	Бетон, Кирпич	
Силовая цепь	Род тока	Переменный 3-х фазный, 50 Гц с глухозаземленной нейтралью
	Напряжение, В	380±10%
	Тип привода лифта	Редукторный с частотным регулированием
	Мощность, кВт	11 (15)
	Номинальный ток, А	23 (30,5)
Тепловыделение от лифтового оборудования, ккал/ч	2640 (3600)	
Цепь освещения шахты/Мощность, Вт.	1 фаза, 50 Гц, 220 В/Мощность=(кол.дверей+2)х75	
Рабочая температура, С°	+5° – +40°	
Относительная влажность при 20С°	Не более 80%	

Таблица 2. Технические ограничения для данной модели

Параметр	Обозначение	Минимальное значение		Максимальное значение
		до 30000	до 50000	
Высота подъема, мм	ТН	2700	2700	50000 (85000)
Количество остановок	n	2	2	18 (31)
Высота последнего этажа, мм.	ОН	3500 (3650)	3600 (3650)	-
Глубина приямка, мм.	РД	1150 (1300)	1200 (1300)	-

						ПЭ/К. KLZ 1000 V1,0 (1,6) 1780x2450					
						Лифт пассажирский. Задание на проектирование строительной части			Лит.	Масса	Масштаб
Изм	Кол	Лист	№рек	Подп.	Дата						
Разраб.									—	—	
Проверил											
Т.контр.									Лист 1	Листов 5	
Н.контр.									ГК "ПЭ/К"		
Утв.											

Перв. примен.

Справ. №

Подп. и дата

Инв.№ дубл.




Взам. инв.№

Подп. и дата

Инв.№ подл.

0572x0871
(9') O'LA 0001 Z7K 'Ж/ЕШ





Примечание:
1. Оборудование лифтов, поставляемое заводом изготовителем, на чертеже показано тонкими линиями.
2. Размер в рамке допускается изменять при соблюдении п. 5.3.3.9 ГОСТ 53780-2010

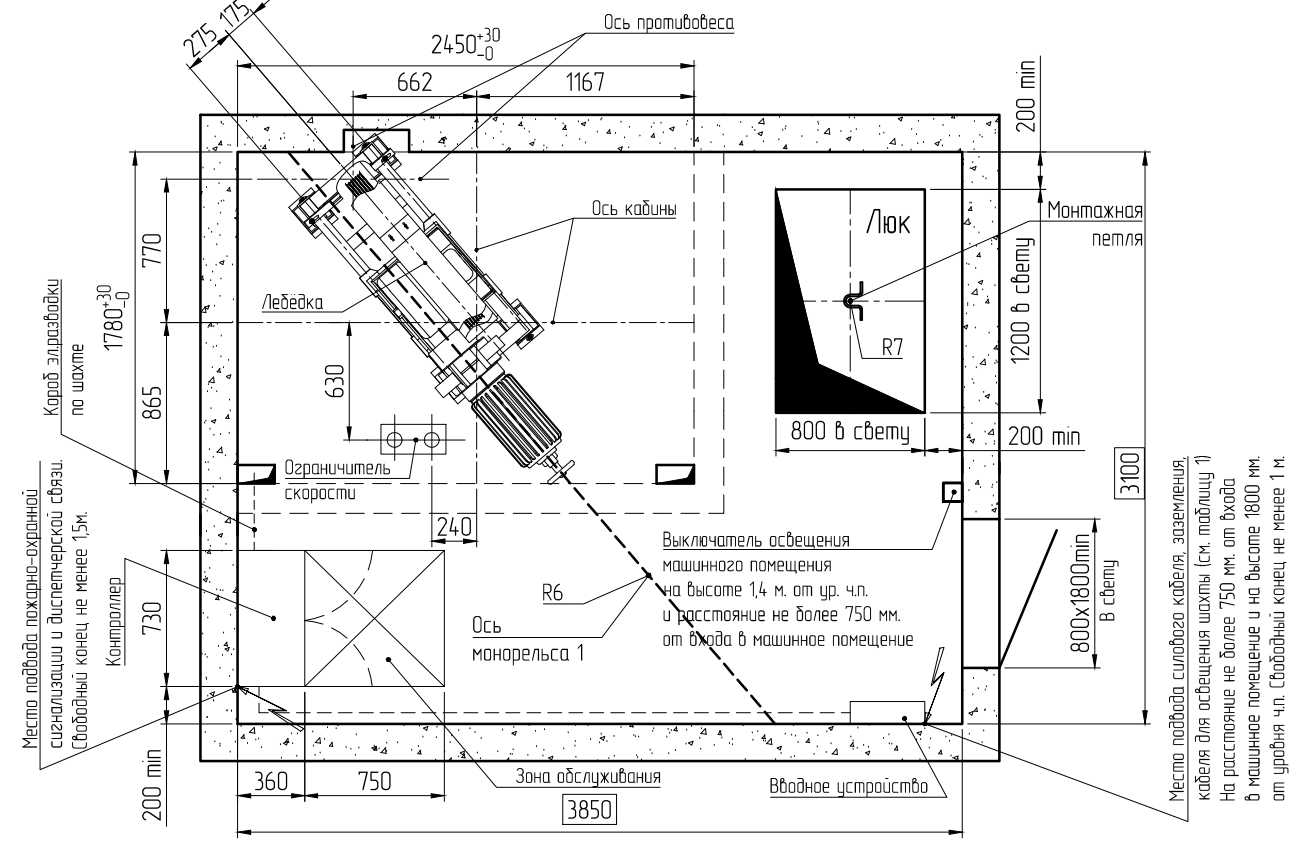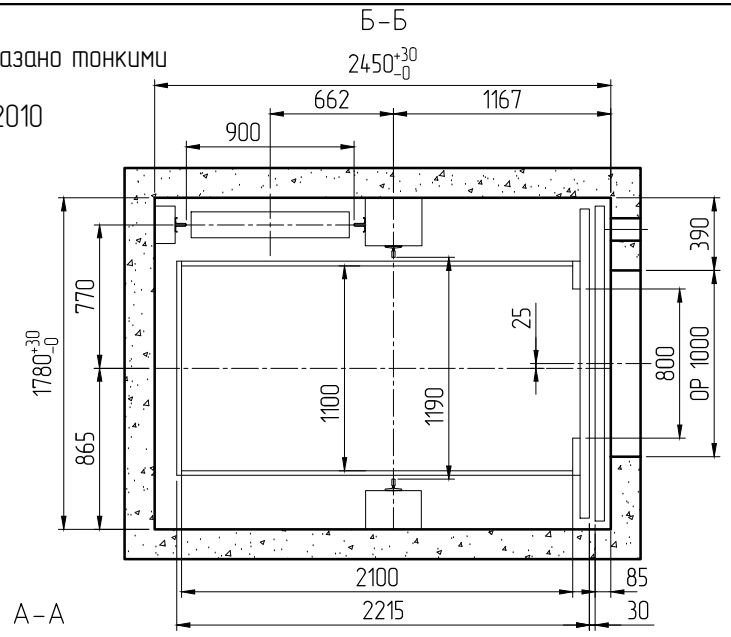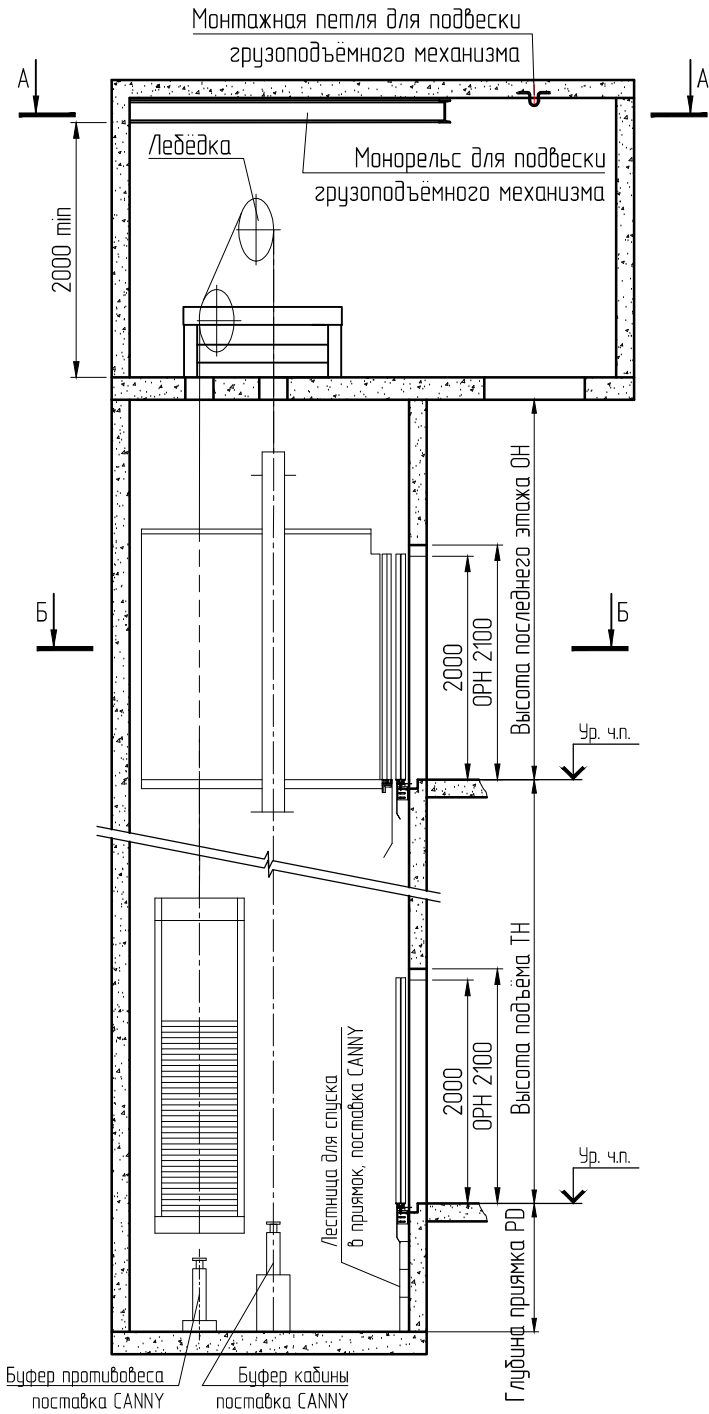


Изм.	Лист	№ докум.	Подп.	Дата

ПЭЛК. KLZ 1000 V1,0 (1,6) 1780x2450



Вид на дверной проём шахты с этажной площадкой
 На основном посадочном этаже

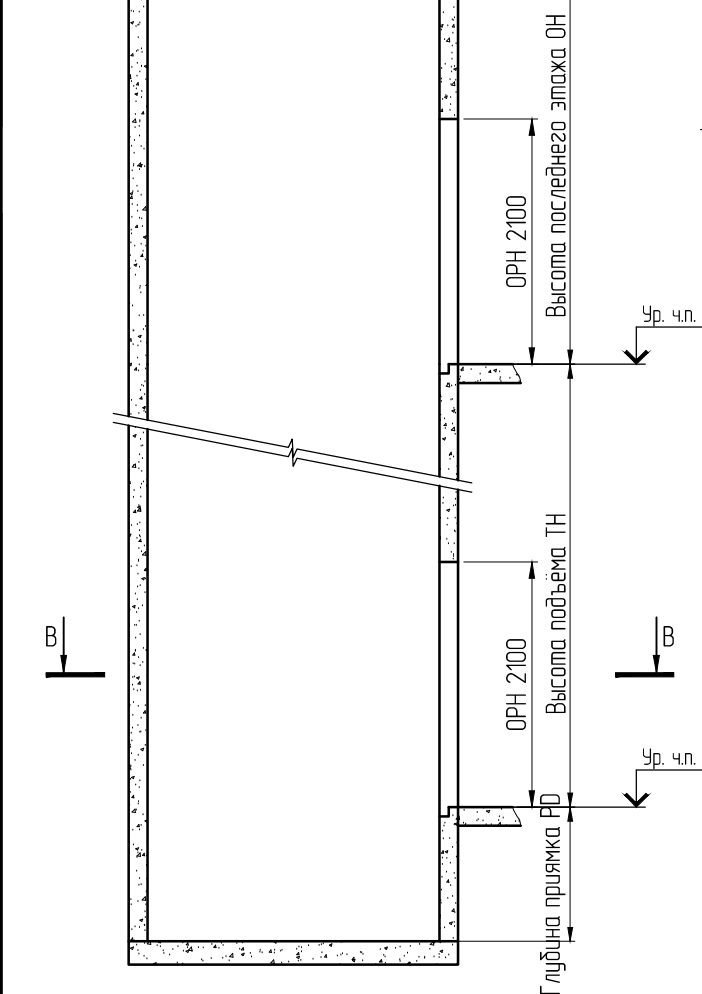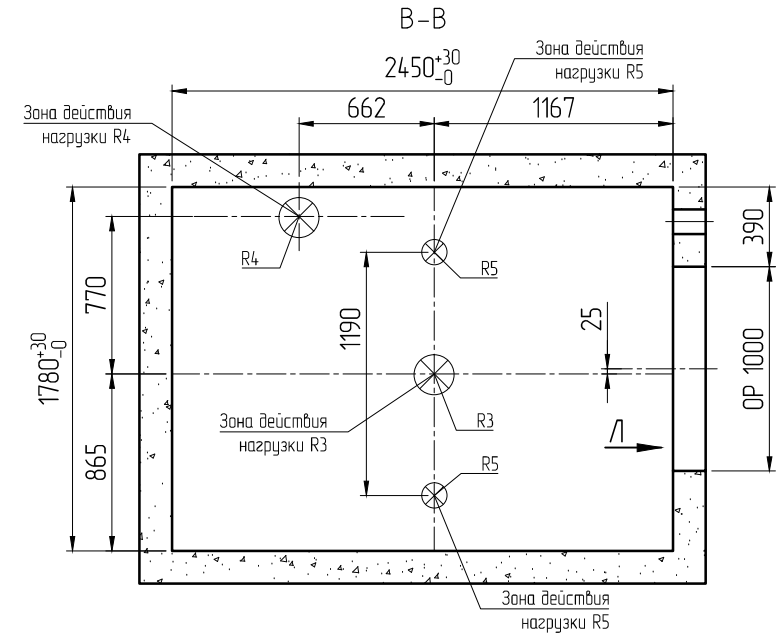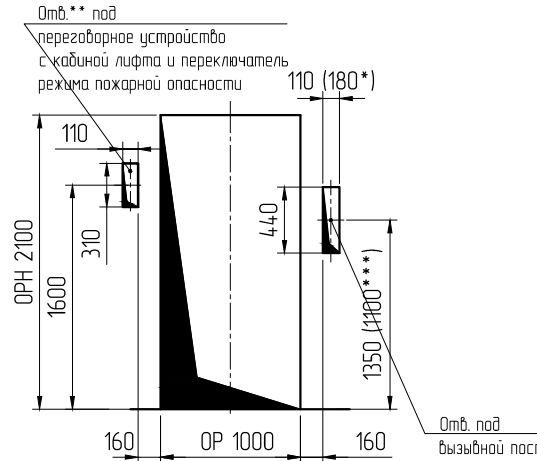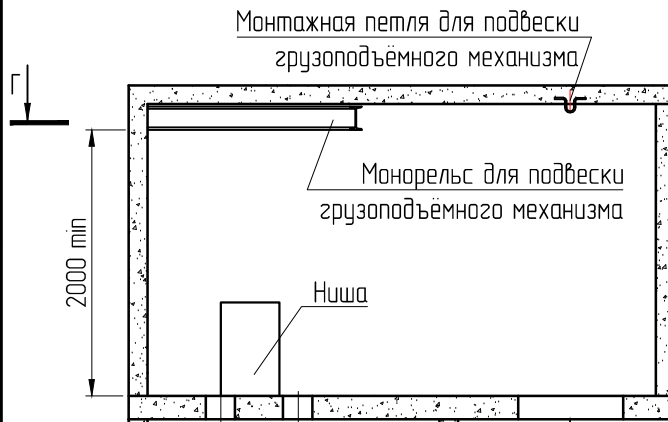


И-И (1:20)
 Для кирпичной шахты

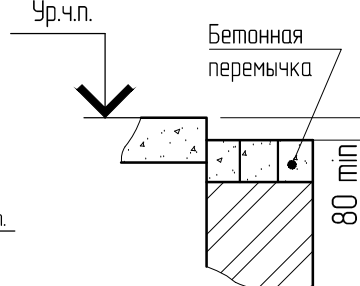


И-И (1:20)
 Для бетонной шахты

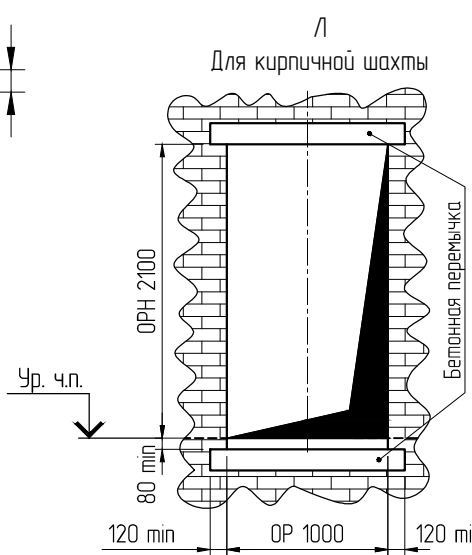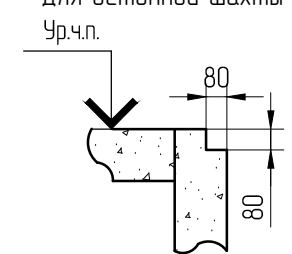


Вид на дверной проём шахты с этажной площадкой
 На остальных этажах

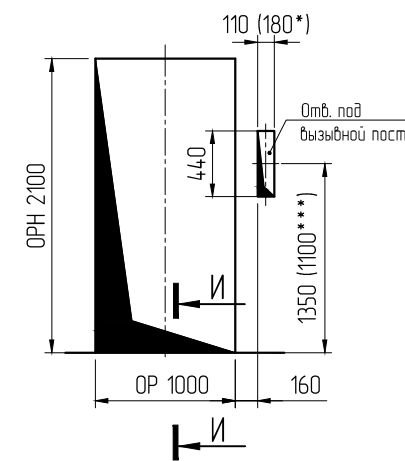

- Примечание:
1. Расположение отверстий под вызывные посты относительно дверного проёма (слева или справа) зависит от варианта исполнения лифта.
 2. * Размер для одного поста приказа на два лифта в режиме "Парная работа"
 3. ** Для лифтов с Режимом перевозки пожарных подразделений
 4. *** Для лифтов предназначенных для перевозки маломобильных групп населения.

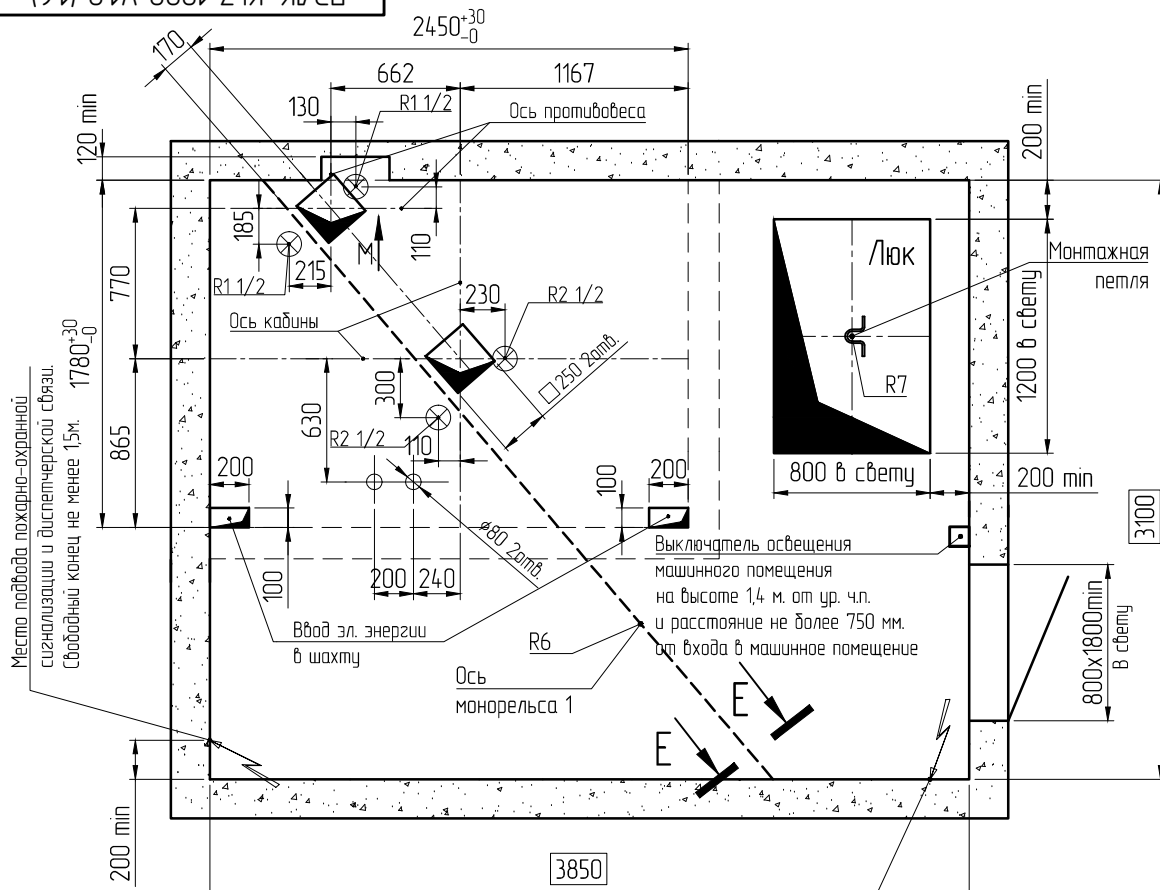


Е-Е (1:20)

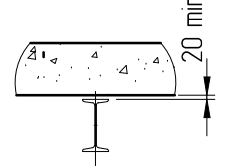

Место подвода силового кабеля, заземления, кабеля для освещения шахты (см. таблицу 1) на расстоянии не более 750 мм. от входа в машинное помещение и на высоте 1800 мм. от уровня ч.п. Свободный конец не менее 1 м.

М (1:20)

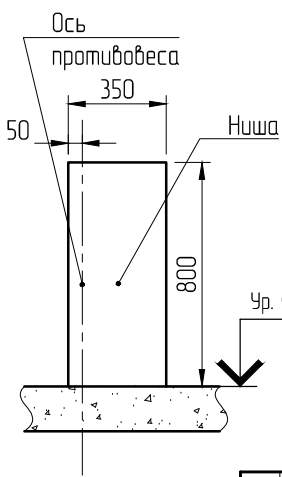

⊗ - Зона действия распределенной нагрузки на пол машинного помещения через опорную пластину размерами 190x220 от лифтового оборудования

Примечание:
 1. По окончании монтажных работ Заказчик устанавливает бортики вокруг отверстий в плите перекрытия шахты, согласно требований п.5.3.3.11 ГОСТ Р 5378-2010
 2. Размер в рамке допускается изменять при соблюдении п. 5.3.3.9 ГОСТ 5378 О-2010
 3. В том случае, если пол машинного помещения имеет несколько уровней, монтажную петлю необходимо заменить на монорельс. Ось монорельса совпадает с осью петли и пересекает ось монорельса 1. Заказчик устраивает переход между уровнями согласно требований п.5.3.3.10 ГОСТ Р 53780-2010.
 4. **В случае исполнения машинного помещения Вариант 2, разрез В-В (лист3) зеркалится

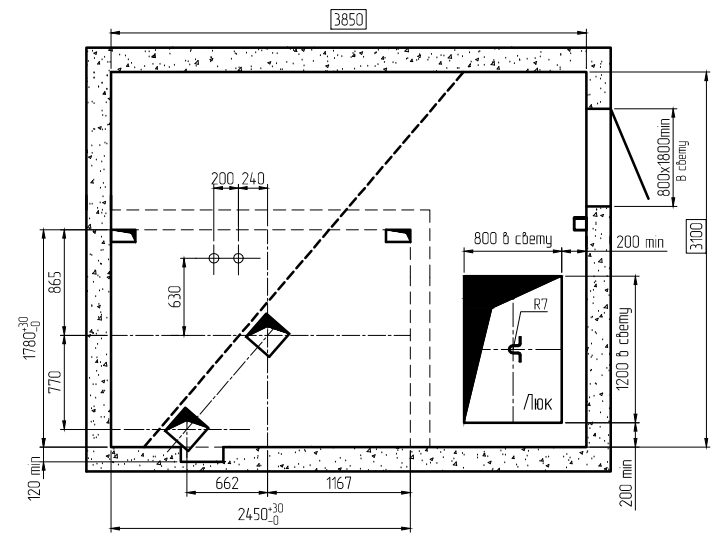


Таблица 3. Нагрузки на строительную часть от лифтового оборудования


Обозначение нагрузки	Величина нагрузки, Н	Место приложения сил	Примечание
R1	23461	На пол машинного помещения	Постоянные нагрузки, действующие через опорную пластину размерами 190x220
R2	19230		
R1*	R1xK		
R2*	R2xK		
R3	101000	На пол приямка от дбуфера кабины	Аварийные кратковременные нагрузки K=2,6
R4	81000	На пол приямка от дбуфера противовеса	
R5	29000	На пол приямка	Максимальные аварийные кратковременные нагрузки при посадке кабины на ловители
R6	15000	На монорельс	Монтажные работ, не действуют одновременно
R7	15000	На монтажную петлю	

Нагрузки R действуют вертикально

Инв.№ подл.	Подп. и дата	Взам. инв.№	Инв.№ дубл.	Подп. и дата	Справ.№	Перв. примен.
-------------	--------------	-------------	-------------	--------------	---------	---------------

ПЭЛ/К. КЛЗ 1000 V1,0 (1,6) 1780x2450

Схема расположения монтажных настилов по вертикали с высотой этажа до 3000мм

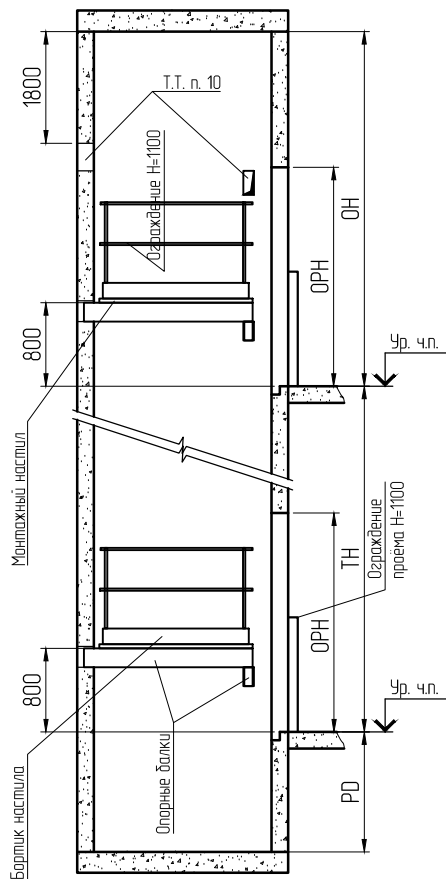

T-T (1:20)



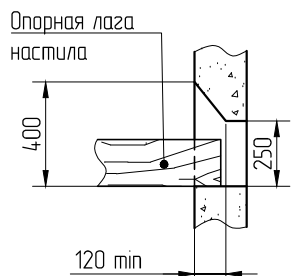



Схема расположения монтажных настилов по вертикали с высотой этажа от 3000мм

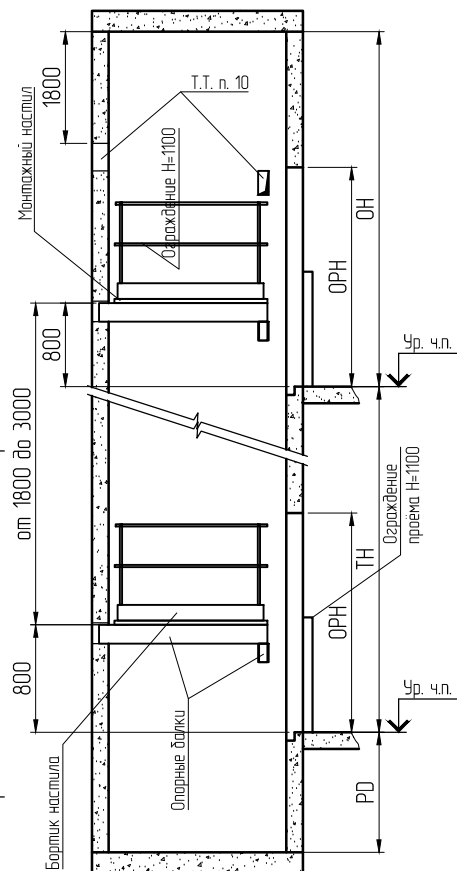

План шахт с монтажными настилами.

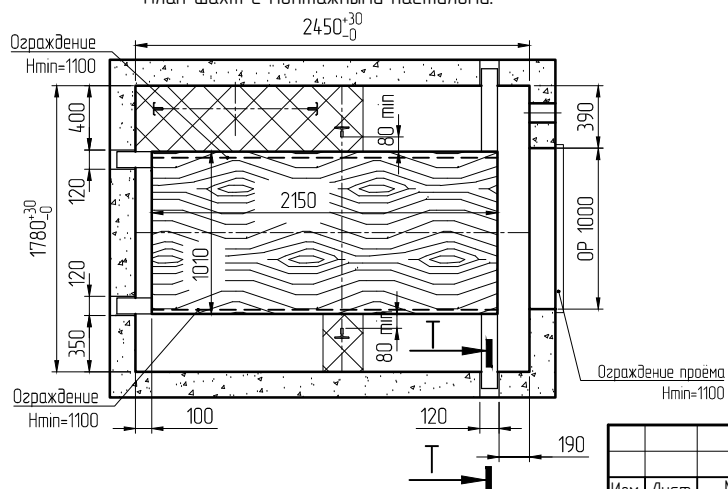

T-T (1:20)

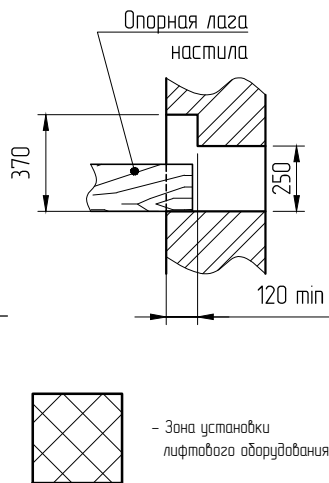

Технические требования к настилам

1. Настил предназначен для монтажа лифтового оборудования.
2. Настилы устанавливать на таловые стоечные леса или опорные балки (см. план шахты).
3. Настилы, балки и леса не должны находиться в указанных на чертеже зонах установки лифтового оборудования.
4. Настилы должны изготавливаться в виде сплошного щита из досок не менее 40 мм, рассчитанную на распределенную нагрузку не менее 200кг, связанных снизу поперечными брусками. Выступы отдельных элементов щита за его поверхность не должны превышать 3 мм, а зазор между элементами – 5мм.
5. Деревянные щиты-настилы должны изготавливаться из досок хвойных пород не ниже 2-го сорта, подвергнутых антисептической обработке. Деревянные настилы и бортовые ограждения подвергнуться глубокой пропитке огнезащитным составом.
6. При зазоре между краем настила и стеной шахты более 300 мм необходимо на настил установить с соответствующей стороны ограждения, выполненные из досок или металлических труб высотой 1100 мм, имеющих внизу бортовую доску, высотой не менее 150 мм, промежуточный элемент и перила, выдерживающие сосредоточенную нагрузку 700 Н, приложенную в горизонтальном направлении в средней точке между стойками. Прозвиг поручня бортового ограждения должен быть не более 0,1 м. Элементы конструкции не должны иметь острых углов, режущих кромок и заусенцев.
7. Концы настила должны быть надежно закреплены на балках и в нишах стен, чтобы исключить возможность их смещения или опрокидывания.
8. Установка настилов в шахте лифта должна выполняться специально обученным персоналом – не менее 2-х человек при одновременной работе. Разборку настилов производит персонал, проводивший их сборку.
9. Установка настилов производится последовательно снизу вверх, начиная с установки в прямике. Щиты-настилы монтируются на горизонтальные элементы шахты, расположенные в одной плоскости. Перед установкой настила необходимо убедиться, что эти элементы прочно закреплены к стойкам или закладным деталям шахты.
10. При высоте ОН более 3800мм необходимо установить опорные балки на расстоянии 1800мм от плиты перекрытия шахты, **настил предоставлять, но не устанавливать.**
11. После установки настил должен быть подвергнут испытанию на прочность грузом 200 кг. в течение 10 минут. При испытании и после снятия нагрузки на настилах не должно быть смещений элементов, а также трещин и сколов.
12. Строительные проемы должны быть снабжены съёмными ограждениями, удовлетворяющие следующим требованиям:
 - ограждения рассчитываются на прочность и устойчивость к поочередному действию как горизонтальной, так и вертикальной равномерно распределенных нормативных нагрузок 400 Н/м, приложенных на поручень;
 - коэффициент надежности по нагрузке для ограждения следует принимать 1,2;
 - значение величины прогиба поручня ограждения под действием расчетной нагрузки должно быть не более 0,1 м;
 - высота ограждений должна быть не менее 1,1 м;
 - расстояние между горизонтальными элементами в вертикальной плоскости ограждения должно быть не более 0,45 м;
 - высота бортового элемента ограждения должна быть не менее 0,1 м;
 - конструкцией крепления ограждения к строительным конструкциям должна быть исключена возможность их самопроизвольного раскрепления;
 - элементы конструкций ограждений не должны иметь острых углов, режущих кромок, заусенцев;
 - для изготовления ограждений используют стальной прокат марки С235, алюминиевые сплавы марок АМг26 и пиломатериалы из древесины хвойных пород не ниже 2-го сорта.
13. Леса-настилы и ограждения допускаются к эксплуатации только после приемки их комиссией и оформлением "Акта готовности подмостей, установленных в шахте лифта и ограждений дверей шахты к производству работ по монтажу лифтов".

Изм.	Лист	№ докум.	Подп.	Дата	ПЭЛ/К. КЛЗ 1000 V1,0 (1,6) 1780x2450	Лист
						5